

Els Carlins

Rider tècnic – Teatre

Mesures escenari

Superfície:

45m²

Ample:

- Corbata: 1149 cm
- Boca: 587 cm
- Costat dret: 238 cm
- Costat esquerra: 246 cm

Fons:

- Corbata : 234 cm
- Des de boca : 450 cm
- Costat dret : 370 cm
- Costat esquerra : 540 cm

Alçada:

- Boca: 485 cm
- Escenari a tramoia: 840 cm
- Màxim: 220 cm
- Mínim: 40 cm
- Escenari a platea : 106 cm

So

PA principal:

- Sistema de PA preferent està format per 2x TWAudio T20 + 2x TWAudio B30.
- Etapa Powersoft X4.
- Configuració en LR, possibilitat de canviar-la i tenir LR+Mono.

Taula de so principal:

- Allen&Heat GLD 80 + AR2412 + AR084.
 - Total de 30 inputs i 16 outputs a escenari.
 - Entrades RCA + 4 XLR a taula.
 - Control situat en garita al pati de butaques.
- Possibilitat de treure la taula de so a fora la garita, a consultar.

PA secundària:

- Sistema per companyies amaters format per 2 caixes Turbosound TxP estacades.
- Etapa Fonestar de 1000W.
- Configuració en LR.

Taula de so secundària:

- Yamaha mg12/4 fx.
- Mànegua analògica 12/4 fins a escenari.

Monitoratge:

- 4 unitats de RCF 310.

Microfonia:

- 4x SM58
- 2x SM 57
- 1x DI Behringer mono
- 1x DI Behringer stereo
- 1x PG 52
- 2x PG 56
- 1x T.bone (tipus 604)
- 1x Samson (tipus km184)
- 2x Samson condensador gran diafragma.
- 1x AKG C1000
- 1x Inalambric Waudio (amateur)

No hi ha tècnic de sala

Llum i imatge

Llum:

- 1 barra frontal (fixe)
- 1 barra zenital (fixe)
- 1 barra zenital (mòbil, no contrapesada càrrega max. 20kg)
- 2x barres laterals (carrers)
- 10 PC 1000w sense visera
- 4 PC 1000w amb viseres
- 3 retalls 750w ETC Source Four
- 2 Par 64 CP2
- 8 Barres Led RGB
- 2 LED SG SLIMPAR12DL RGBWAUV
- 36 canals de dimmer a 2Kw
- 1 Univers DMX

Imatge:

- Taula 48 canals
 - Projector mitja distància
 - Ciclorama
- Atrezzo: consultar amb l'entitat
No hi ha tècnic de sala

Atrezzo: consultar.

No hi ha tècnic de sala

Cabina tècnica

Situada a la dreta de platea a 12'75 metres de l'escenari.

Internet


Accés xarxa amb cable UTP des de la cabina tècnica.

Vestidor


2 cabines WC amb mirall.

Situades a la planta primera amb accés directe a l'escenari.

Plànol Alçat

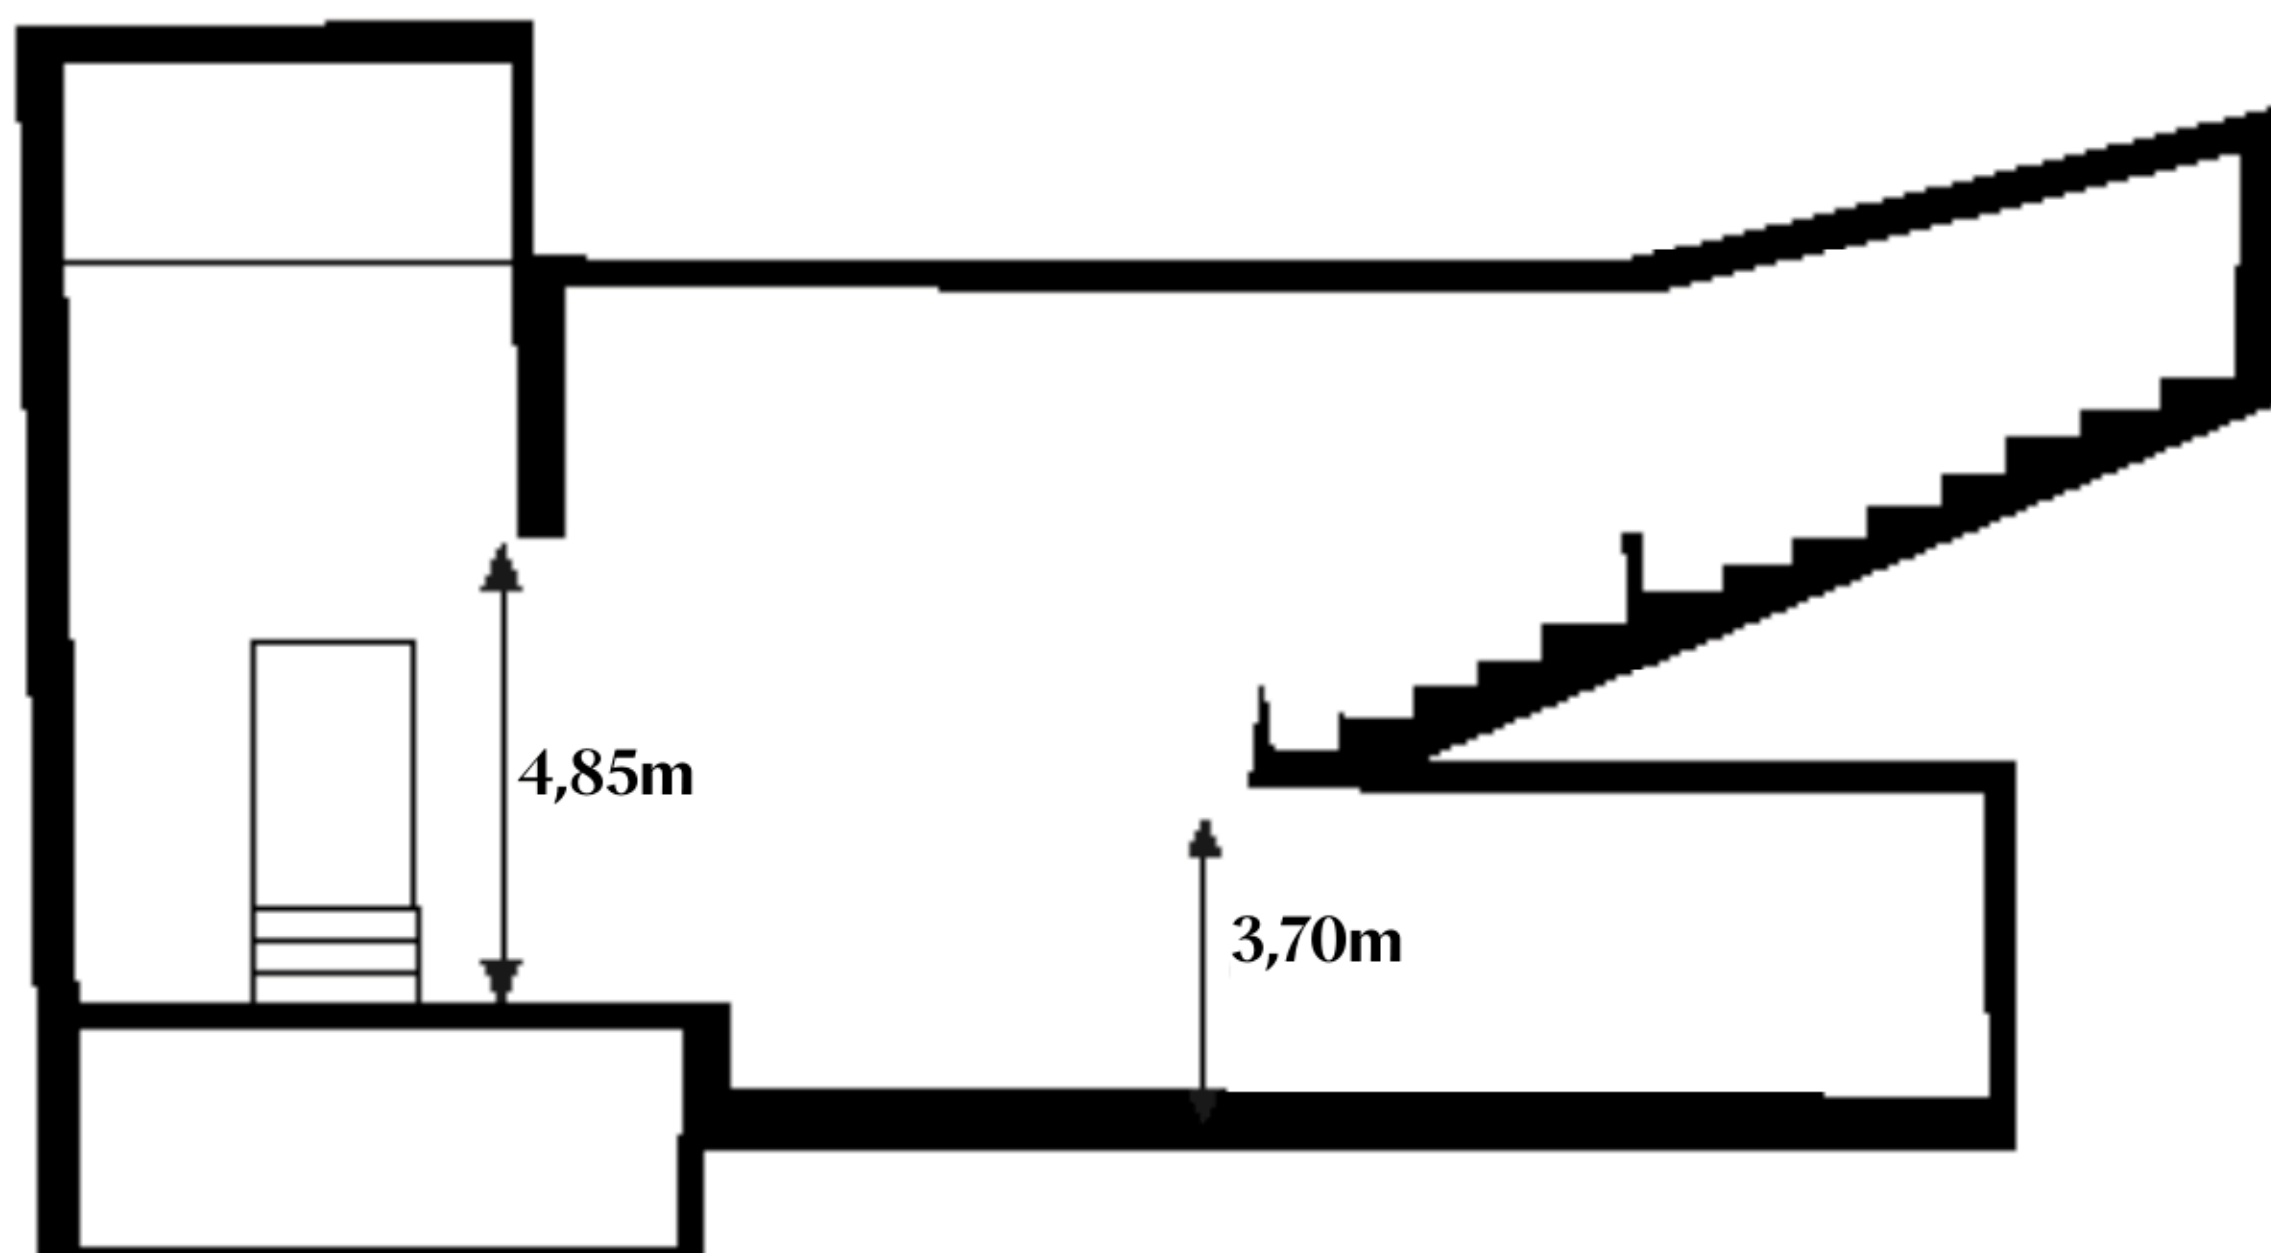

Planta

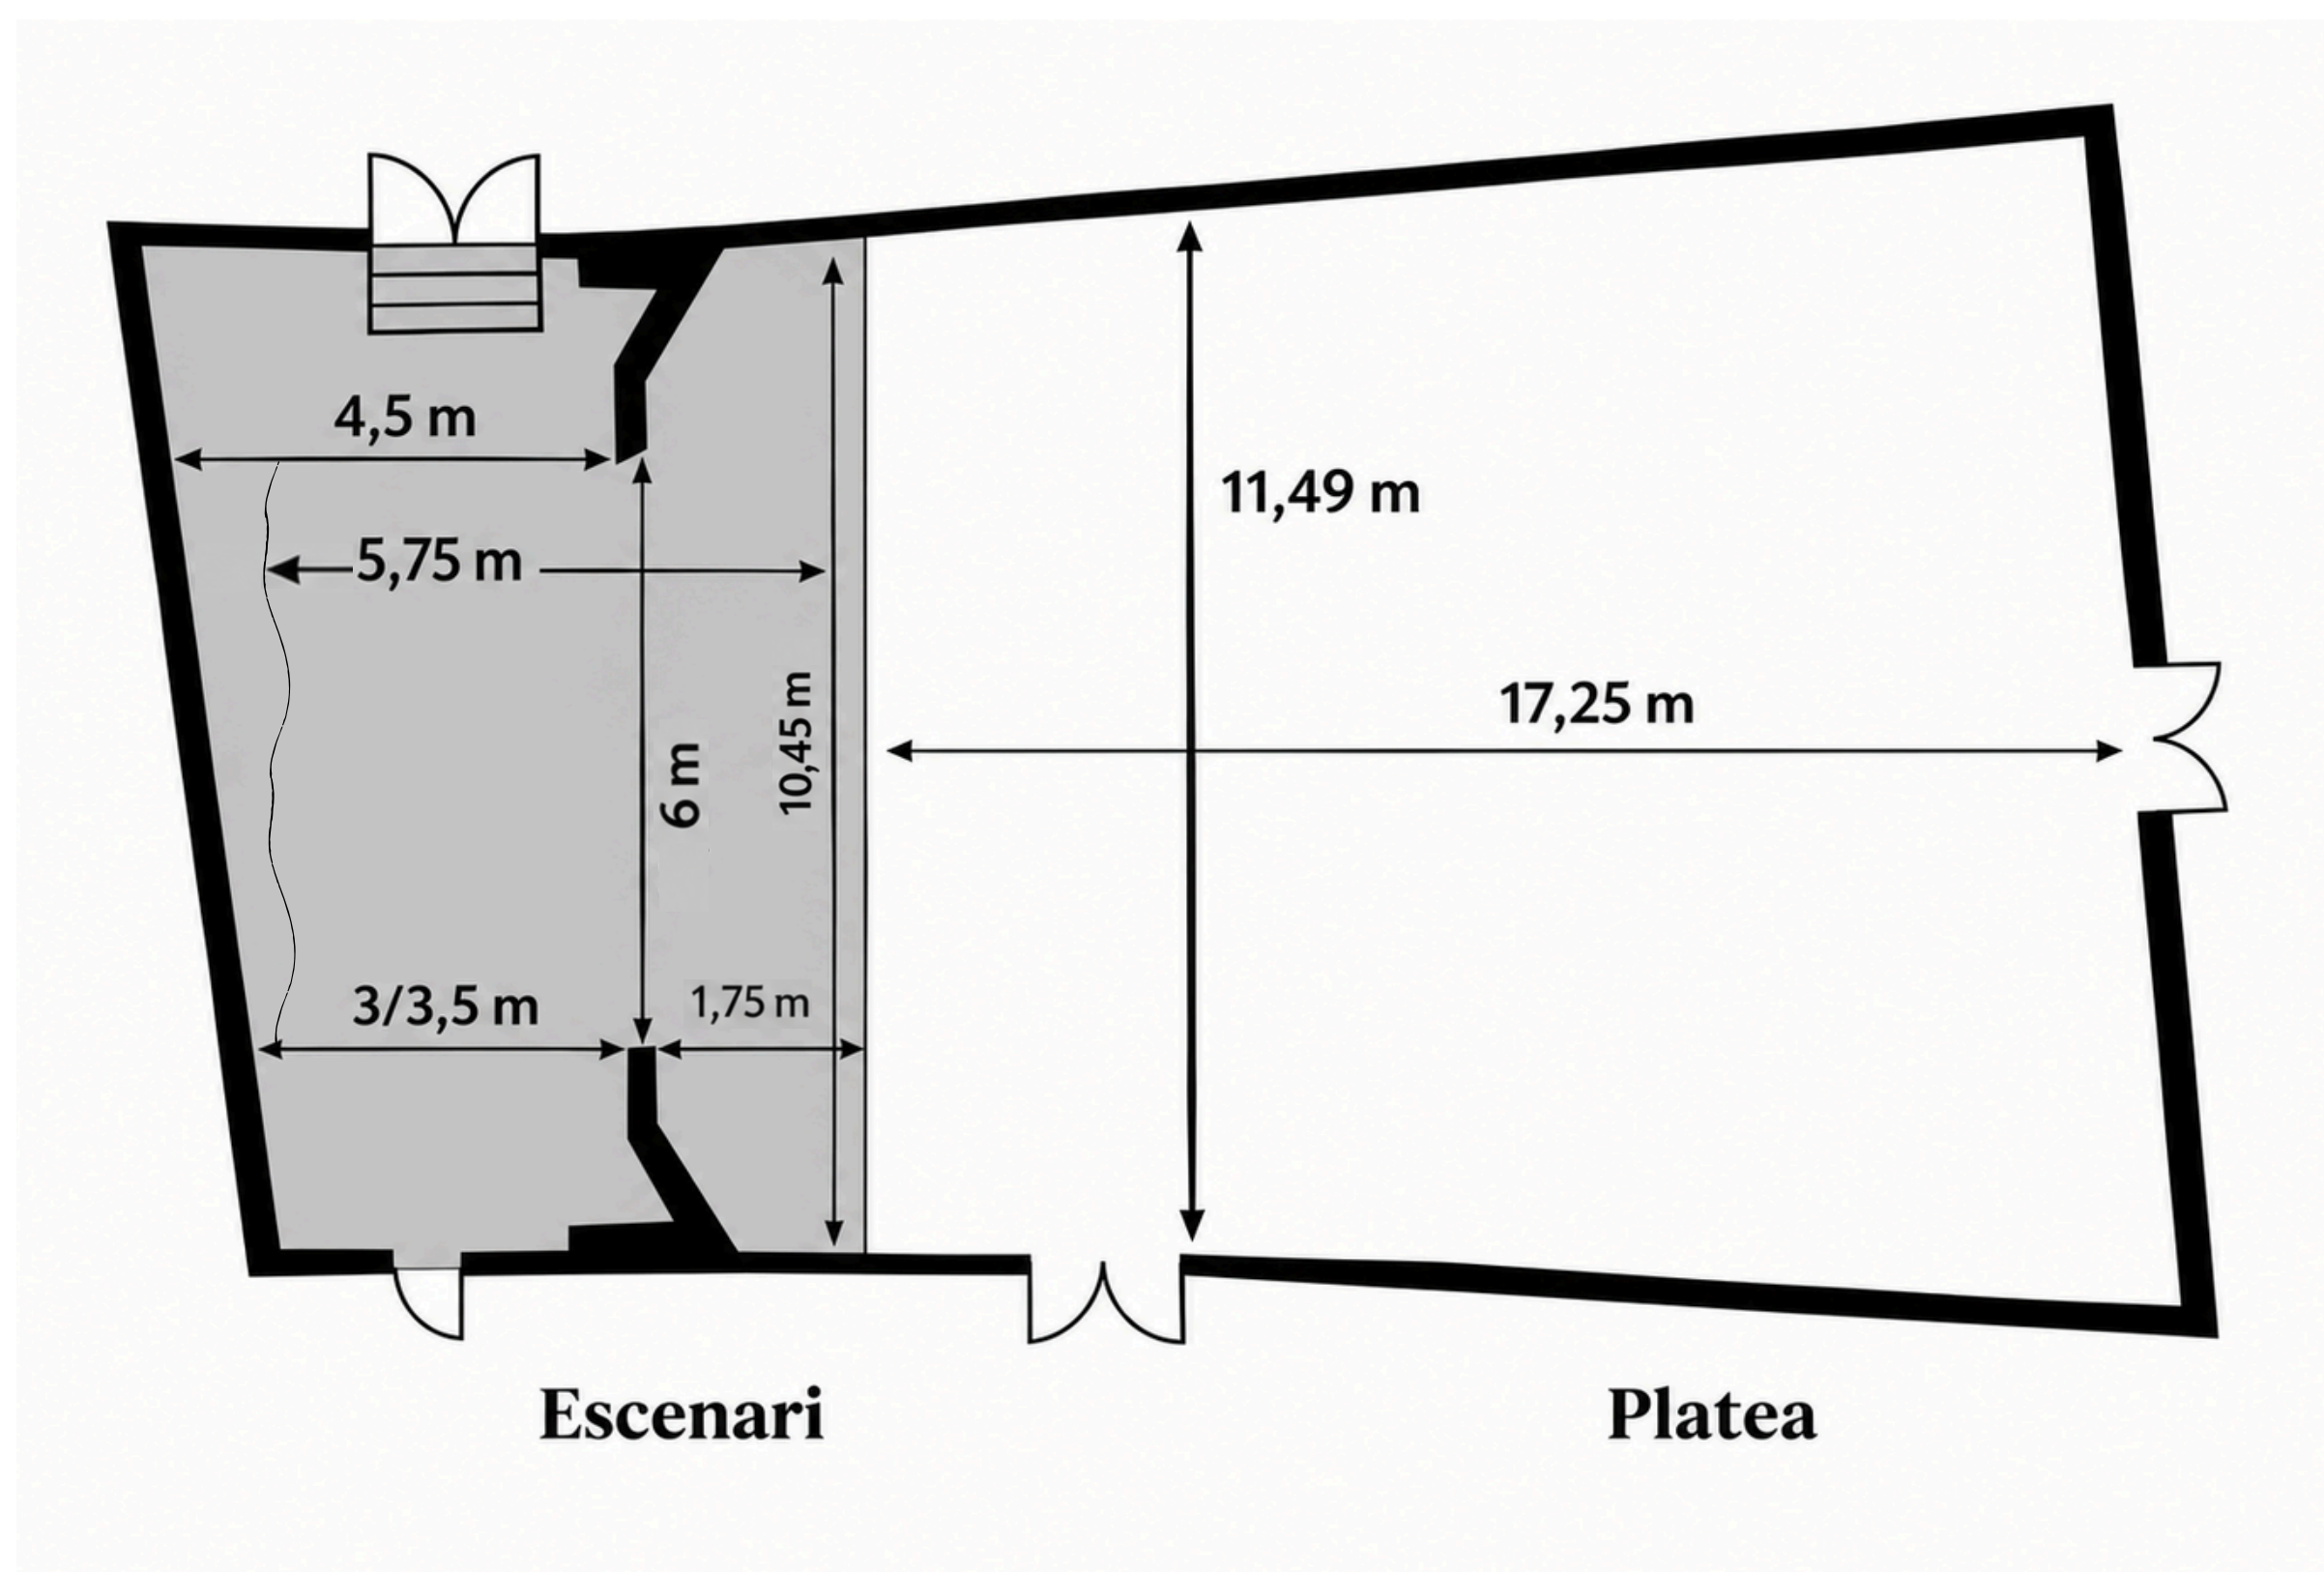

Com arribar a la zona de descàrrega?

L'accés a la zona de càrrega i descàrrega d'Els Carlins és complicada d'arribar-hi en vehicle. Les indicacions predeterminades pels GPS i rutes per defecte del Google Maps són errònies. Cliqueu en aquest enllaç per a accedir a la ruta creada per nosaltres que s'ha de fer amb vehicle.

[Clica per a obtenir la ruta.](#)

Els Carlins

Carrer Sabateria 3-5

08241 Manresa

elscarlins@elscarlins.cat

(0034) 623 61 11 85